


NOTE:
Indv. lysning kan udføres som
pladefals. Som materiale anvendes
Conchip cementspånplade.

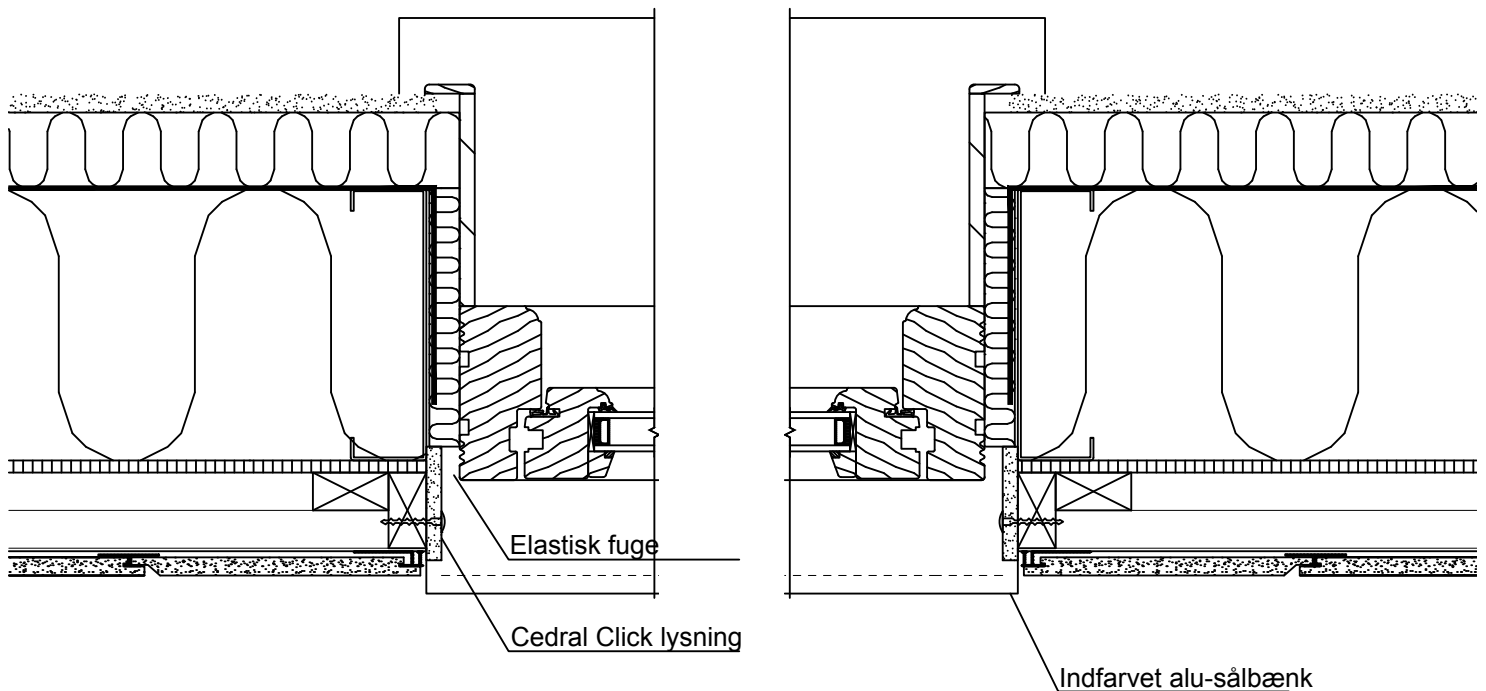

Sålbænk i aluminium føres forbi den lodretstående lysning, hvor der udføres et lodretstående ombuk på sålbænker på 15-20 mm.

MONTAGE

Cedral Klik monteret som 1 på 2 beklædning.

Skrueafstand henvises til montage-tegningen.

Ventilationsåbningen ved vindue udføres med min. 100 cm²/meter.

Der tildannes og monteres en lysning af ivarplank.

Samlingen udføres tæt og om nødvendigt fuges samlingen med en elastisk fugemasse.

Ved samlinger uden overlæg af planke skal der anvendes EPDM underlag.

Alle mål på tegningen er i mm.

KONSTRUKTION:

Cedral Klik	12 mm
Forskalling	25mm
Afstandsliste	25 mm
Vindspærre	8 mm
Mineraluld/stålskelet	-
Dampspærre	-
Mineraluld/krydsforskalling	-

Bistand i forbindelse med tegningsmateriale, tekniske spørgsmål og beregning af materialeforbrug er udelukkende vejledende. Etex Nordic A/S kan således ikke pålægges erstatningsansvar herfor.

Vandret snit - vindue (lysning med Cedral Click)

CEDRAL
Tidløse flotte facader

Kometvej 36 - DK-6230 Rødekro
Tlf. 73 66 19 99
E-mail.: cedral-dk@etexgroup.com
www.cedral.dk

DATO: 30.03.2017

MÅL: 1:5

SIGN: dkivkl

(21).5.105