

Skrueafstand henvises til tegningen-
montage.

Løsningen er udformet med udv.
sokkelisolering.

Drænkanalen gør det muligt at udføre
niveaufri adgang, samtidig med at man
minimerer vejrligs påvirkninger på den
nederste del af facaden.

Pladen ved sokkel er udført af Conchip
cementspånplade.


Ventilationsspalte i bunden udføres
som vist på tegningen med en 20 mm
spalte.

Alle mål på tegningen er i mm.

Det anbefales, at der udføres en
sikring af ventilationsspalten. Her
benyttes ivarssons sokkelsikring.
Ventilationsåbningen udføres med
min. 100 cm²/meter.

PE-folie 0,5 mm
Afstandsliste 25 mm
Vindspærre 8 mm
Mineraluld/ ALWI-
Underkonstruktion
Bagmur

efter behov
efter behov

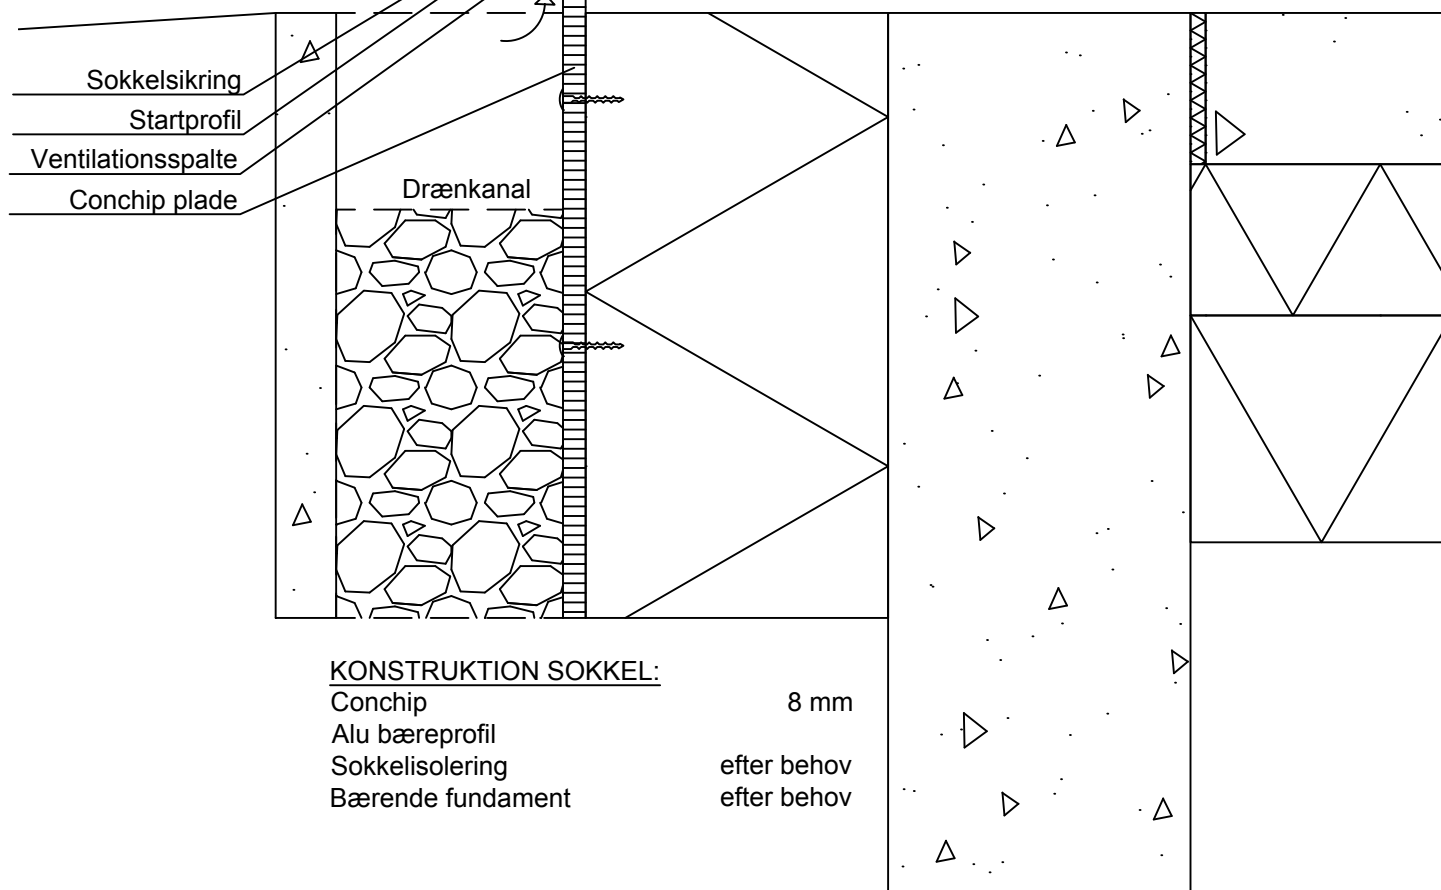

Bistand i forbindelse med tegningsmateriale, tekniske spørgsmål og beregning af materialeforbrug er udelukkende vejledende. Ivarsson A/S kan således ikke pålægges erstatningsansvar herfor.

Afslutning ved sokkel Cedral ivarclick, Lodret snit

IVARSSON

Kometvej 36 - DK-6230 Rødekro
Tlf. 73 66 19 99 Fax. 74 66 10 20
E-mail.: ivarsson@ivarsson.dk
www.ivarsson.dk

DATO: 30.03.2017

MÅL: 1:5

SIGN: DKIVPB

(21).5.112