

## MONTERING

Cedral Panel, soffit og operal plater

Skrue avstand henvises til tegningen  
montering.

Løsningen er utformet med utv.  
sokkelisolering.

Avløpskanalen gjør det mulig å utføre  
nivåfri adgang, samtidig med at man  
minimerer vær påvirkninger på den  
nederste del av fasaden.

Platen ved sokkel er utført av Conchip  
sementsponplate.

Ventilasjonspalte i bunden utføres som  
vist på tegningen med en 20 mm  
spalte.

Alle mål på tegningen er i mm.

Det anbefales, at det utføres en  
sikring av ventilasjonsspalten. Her  
benyttes ivarssons sokkelsikring.  
Ventilasjonsåpningen utføres med  
min. 100 cm<sup>2</sup>/meter.

## KONSTRUKTION YDERVÆG:

Ceraal Panel

10 mm

Afstandsliste

25 mm

Vindsperre


8 mm

Mineraluld/Alu Bærende

etter behov

bagmur

etter behov

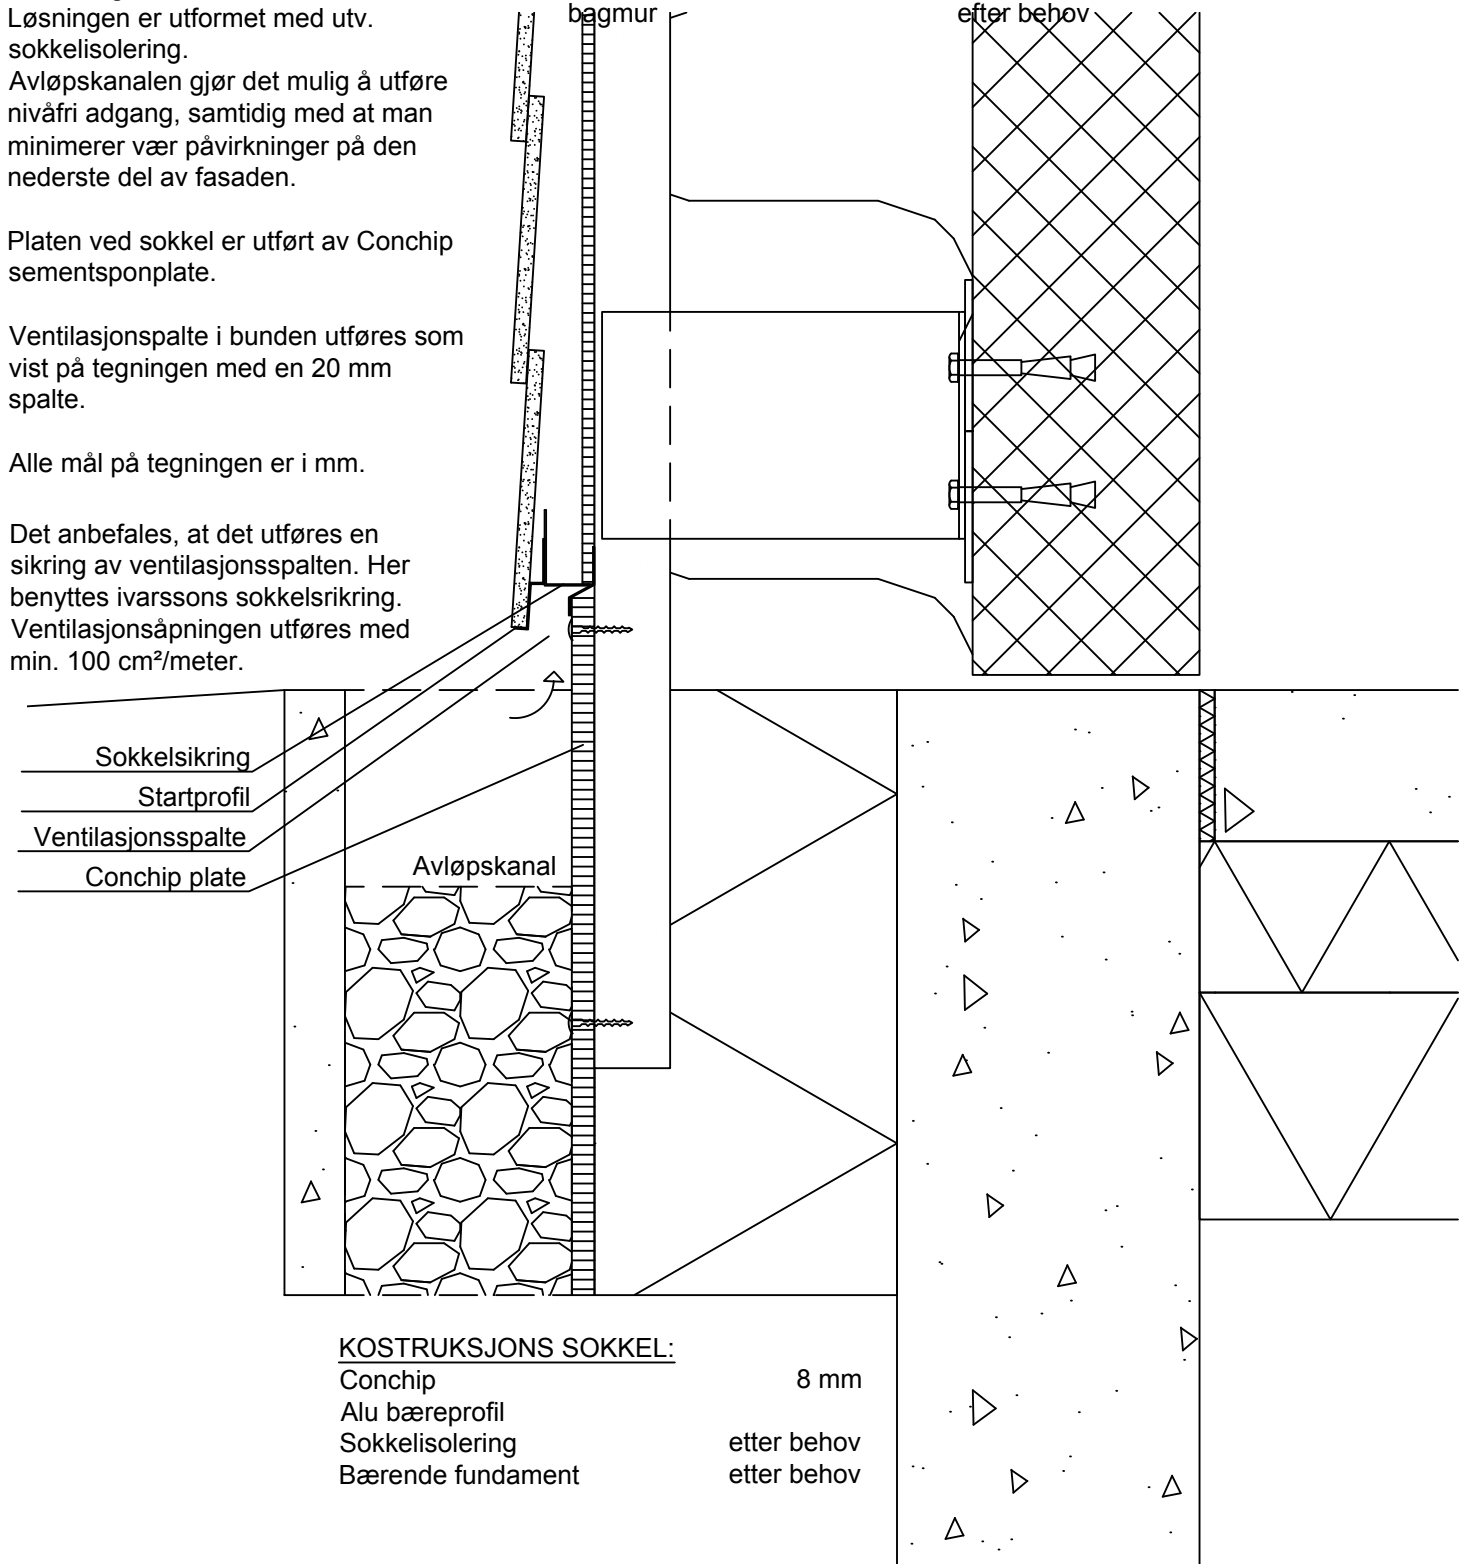

## KOSTRUKSJONS SOKKEL:

Conchip

8 mm

Alu bæreprofil

Sokkelisolering

etter behov

Bærende fundament

etter behov

Loddrett snitt – Avslutning ved sokkel

**CEDRAL**  
Tidløse flotte facader

Ensjøvejen 7, 0655 Oslo  
Postboks 222, Alnabru  
N-0614 Oslo  
Tel. 21 09 66 00  
cedral-no@etexgroup.com